



이달의 작품 이달의 작품 이달의 작품 이달의 작품 이달의 작품 이달의 작품


원남교회 박혜란

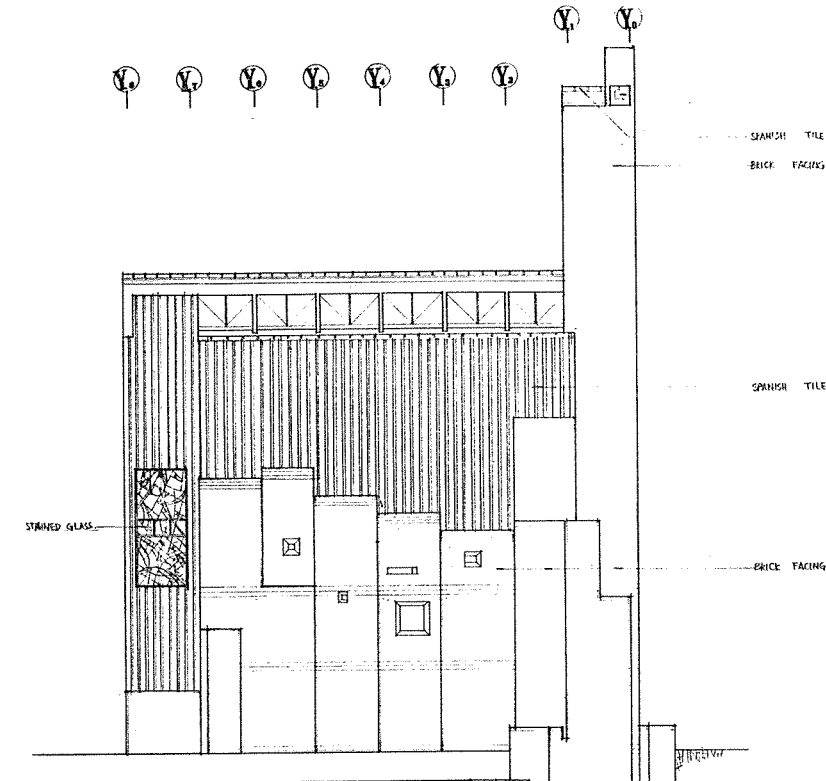


WEST ELEVATION

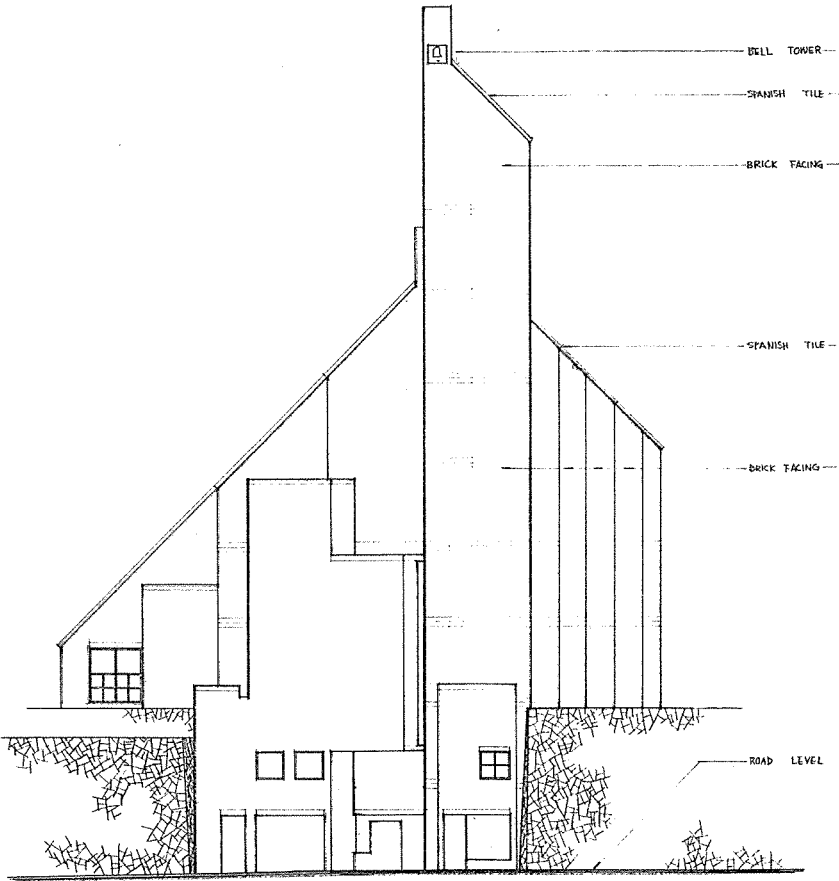

SOUTH ELEVATION


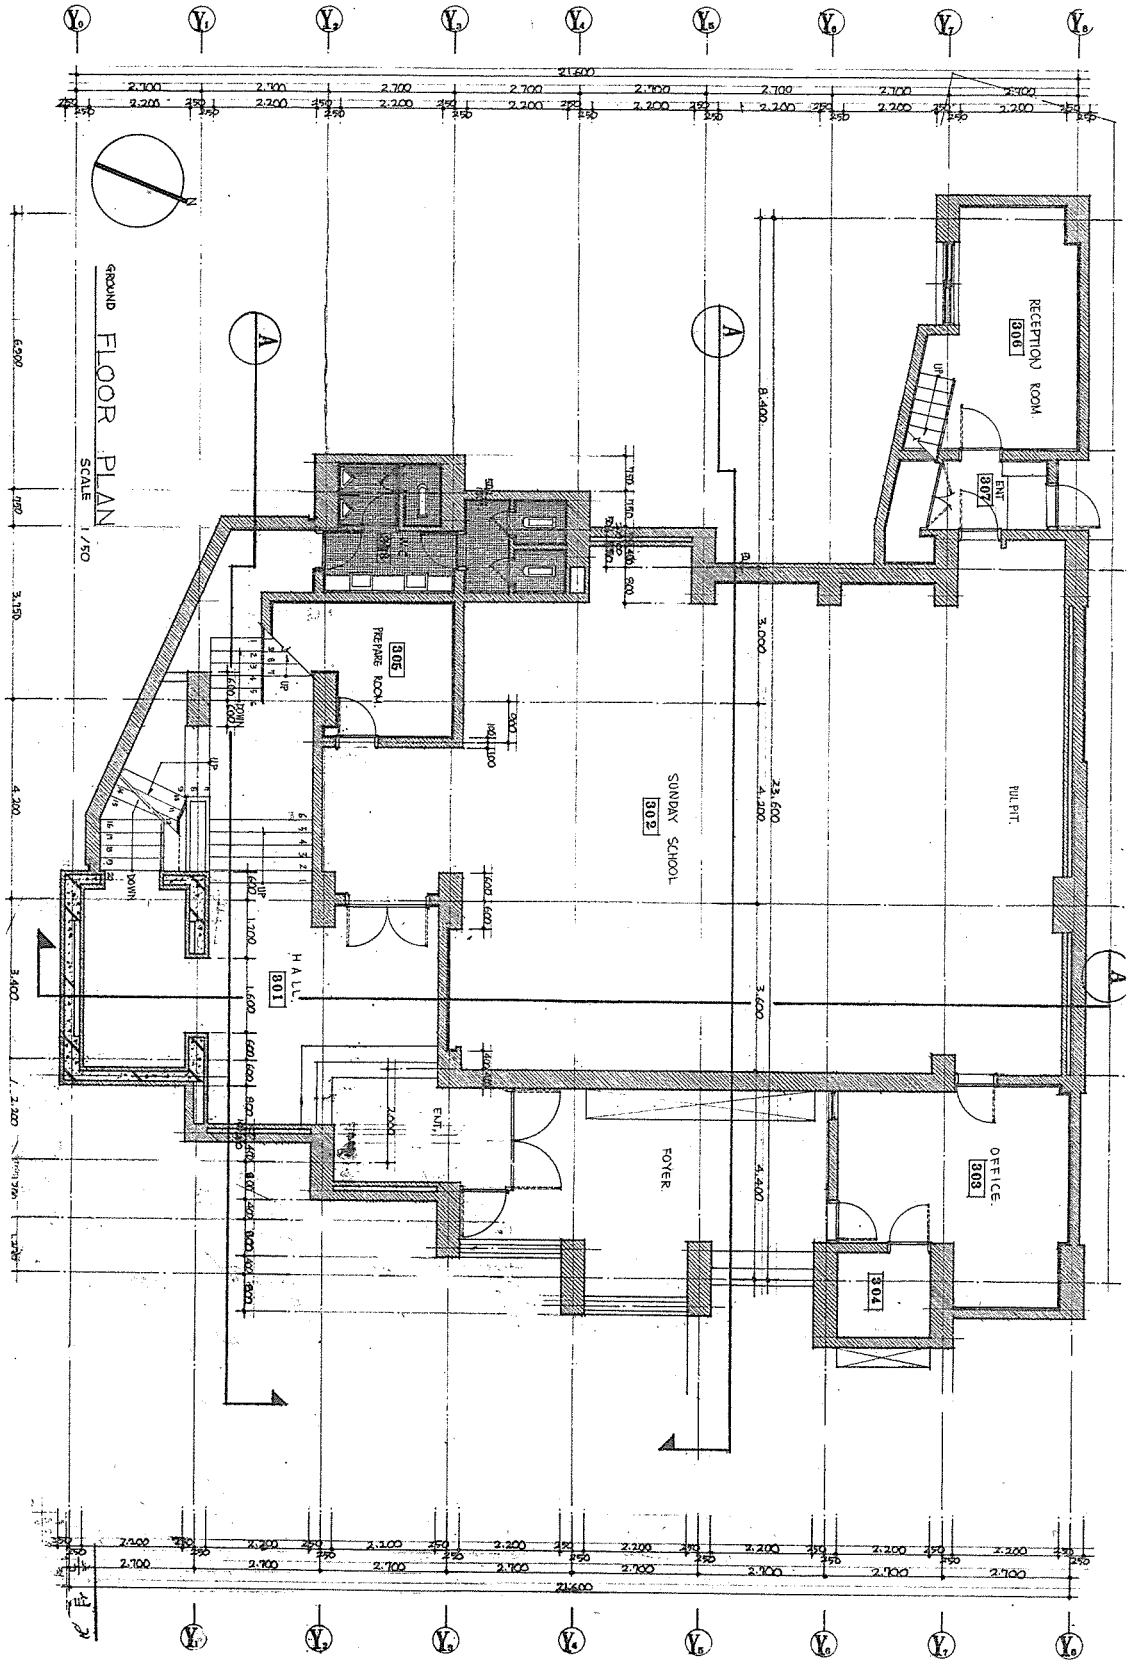


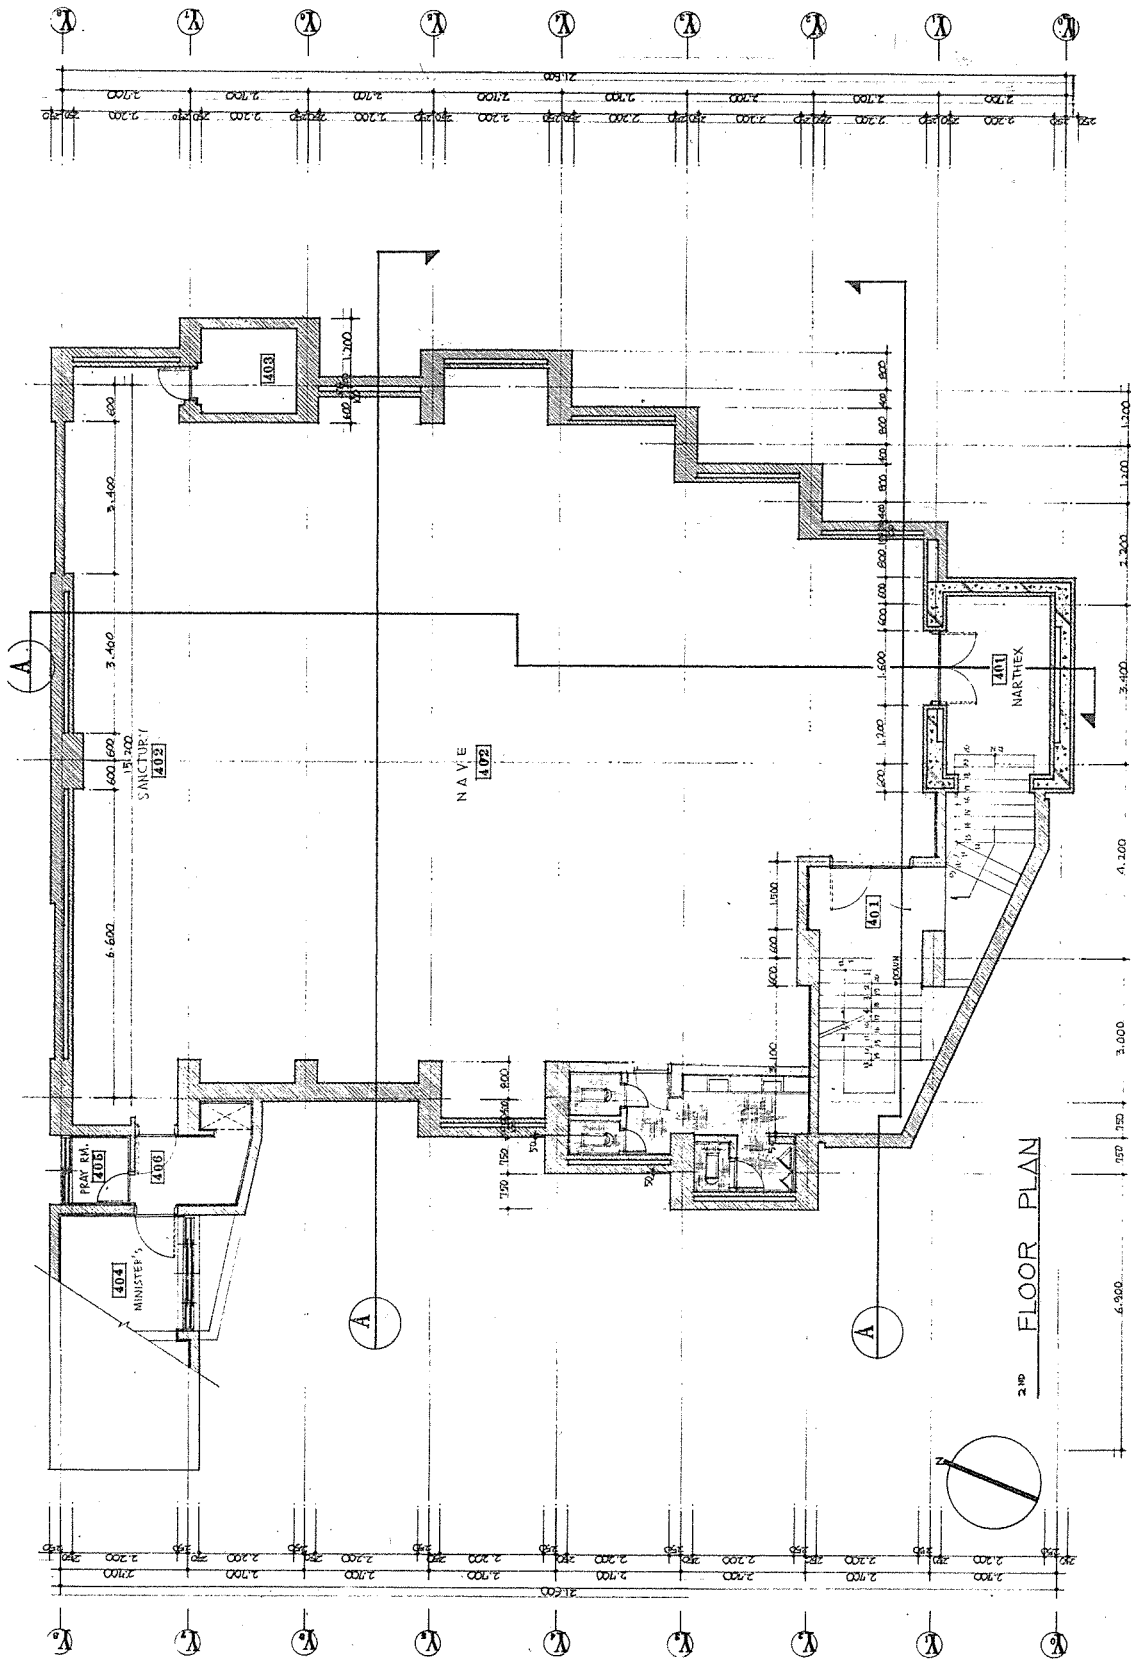




2<sup>ND</sup> FLOOR PLAN



# A 회관 제네랄 엔지니어링 한창진

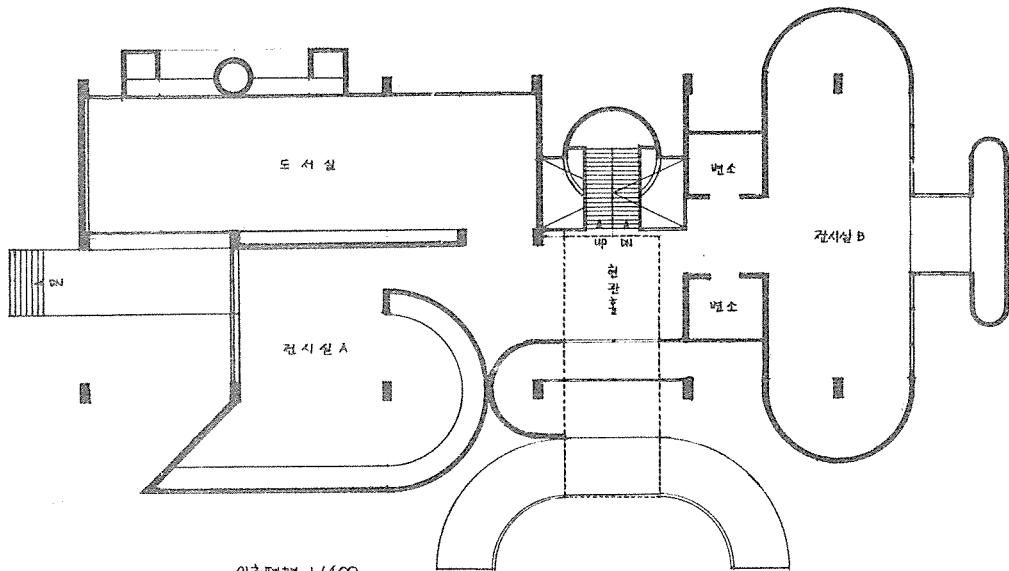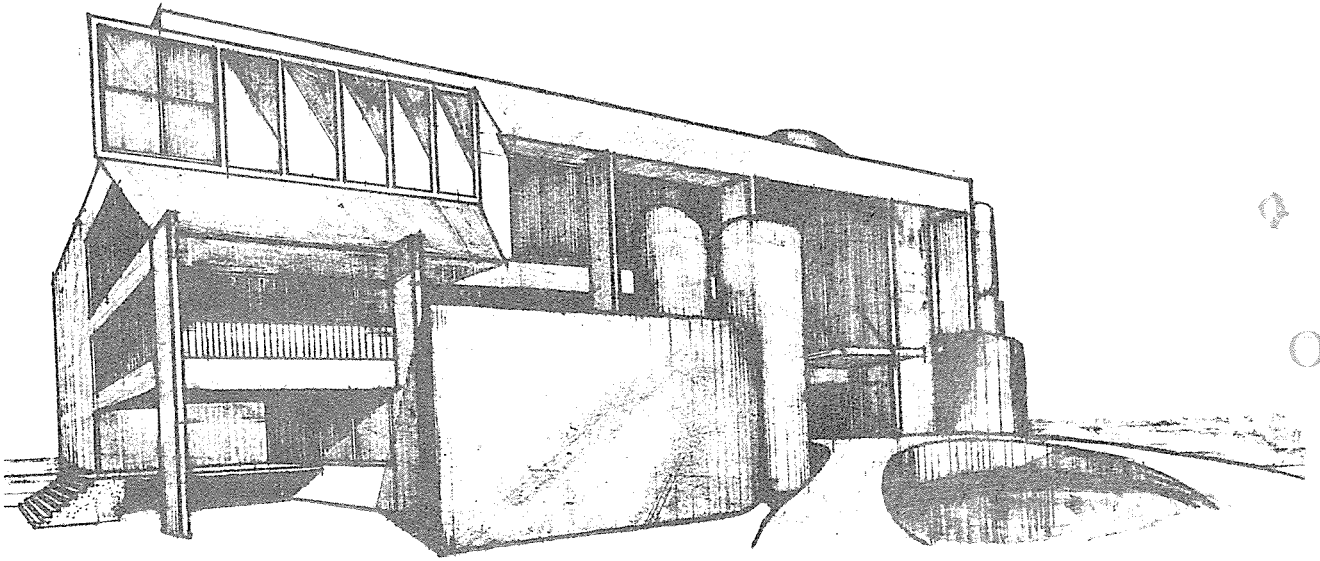


일층평면 1/400

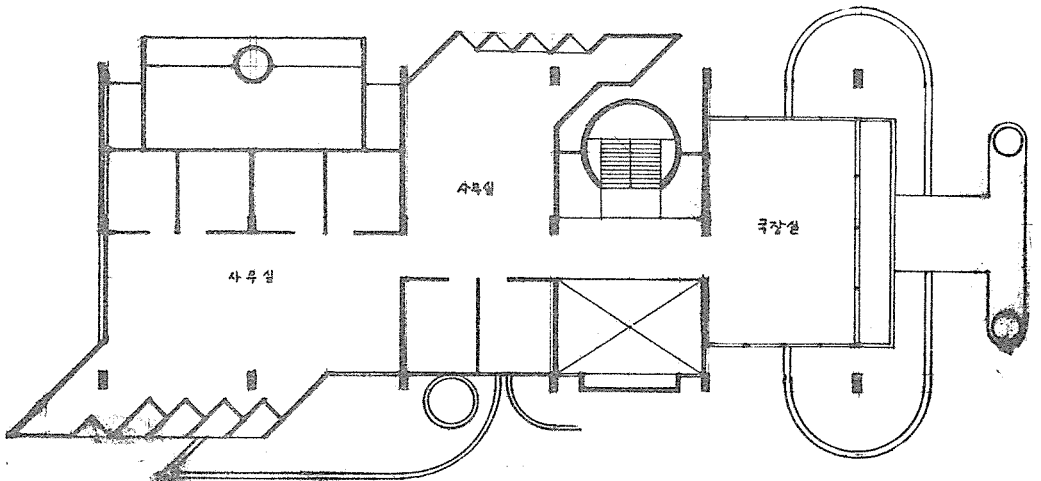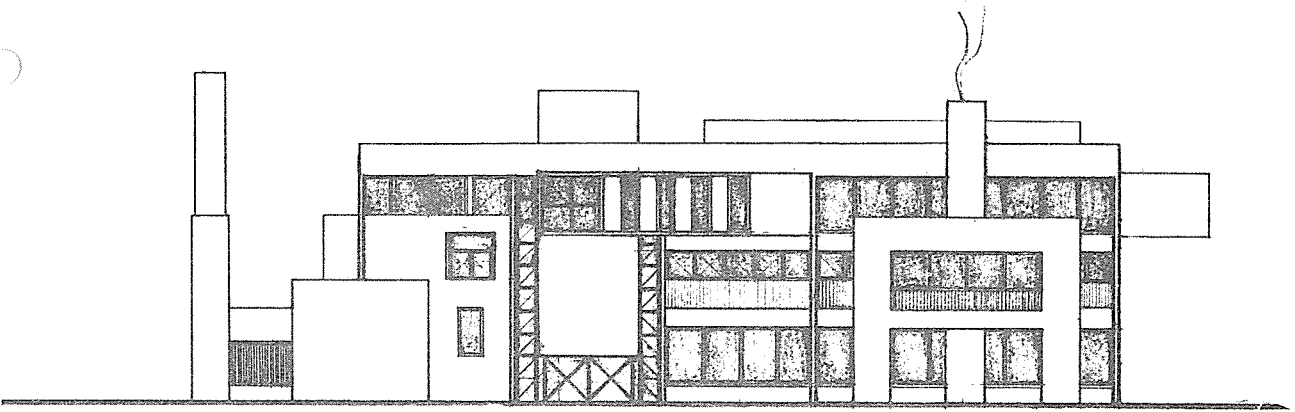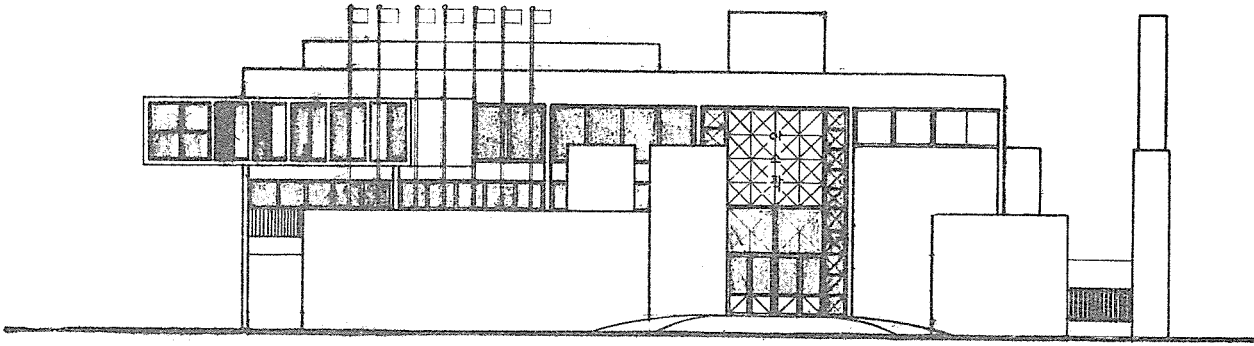


# 영훈동 강씨집

## U아뜰리에 유걸

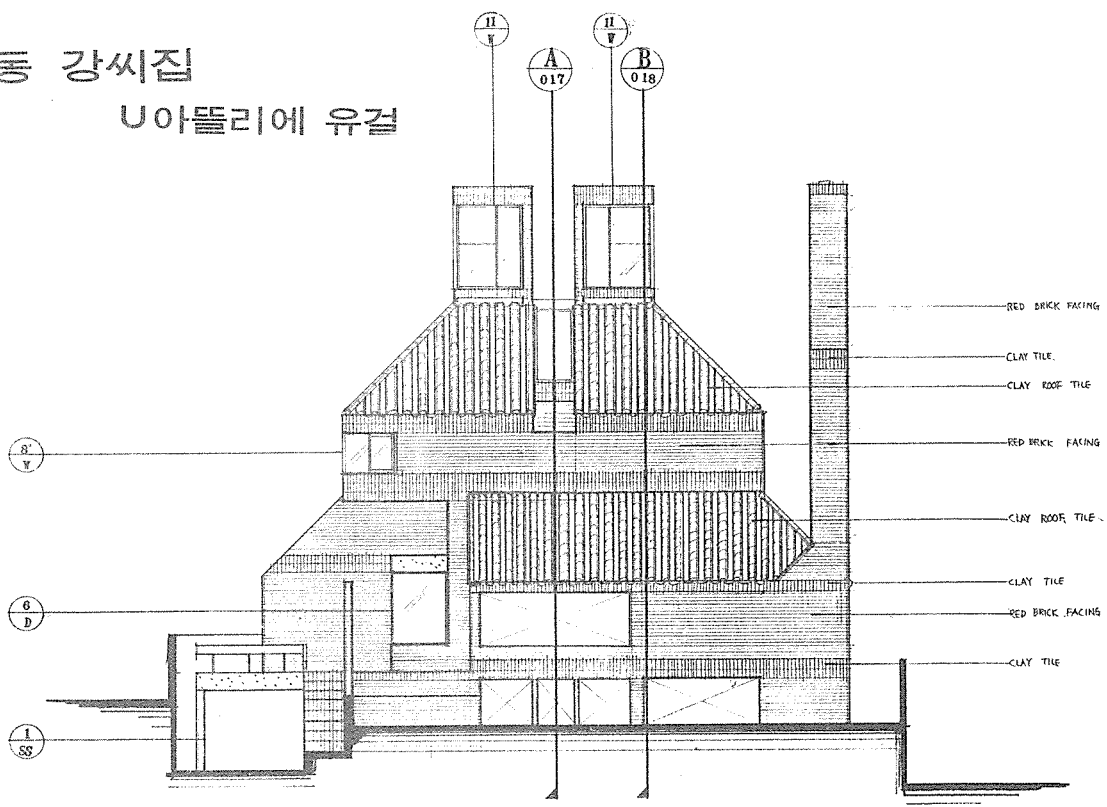


- FRONT ELEVATION

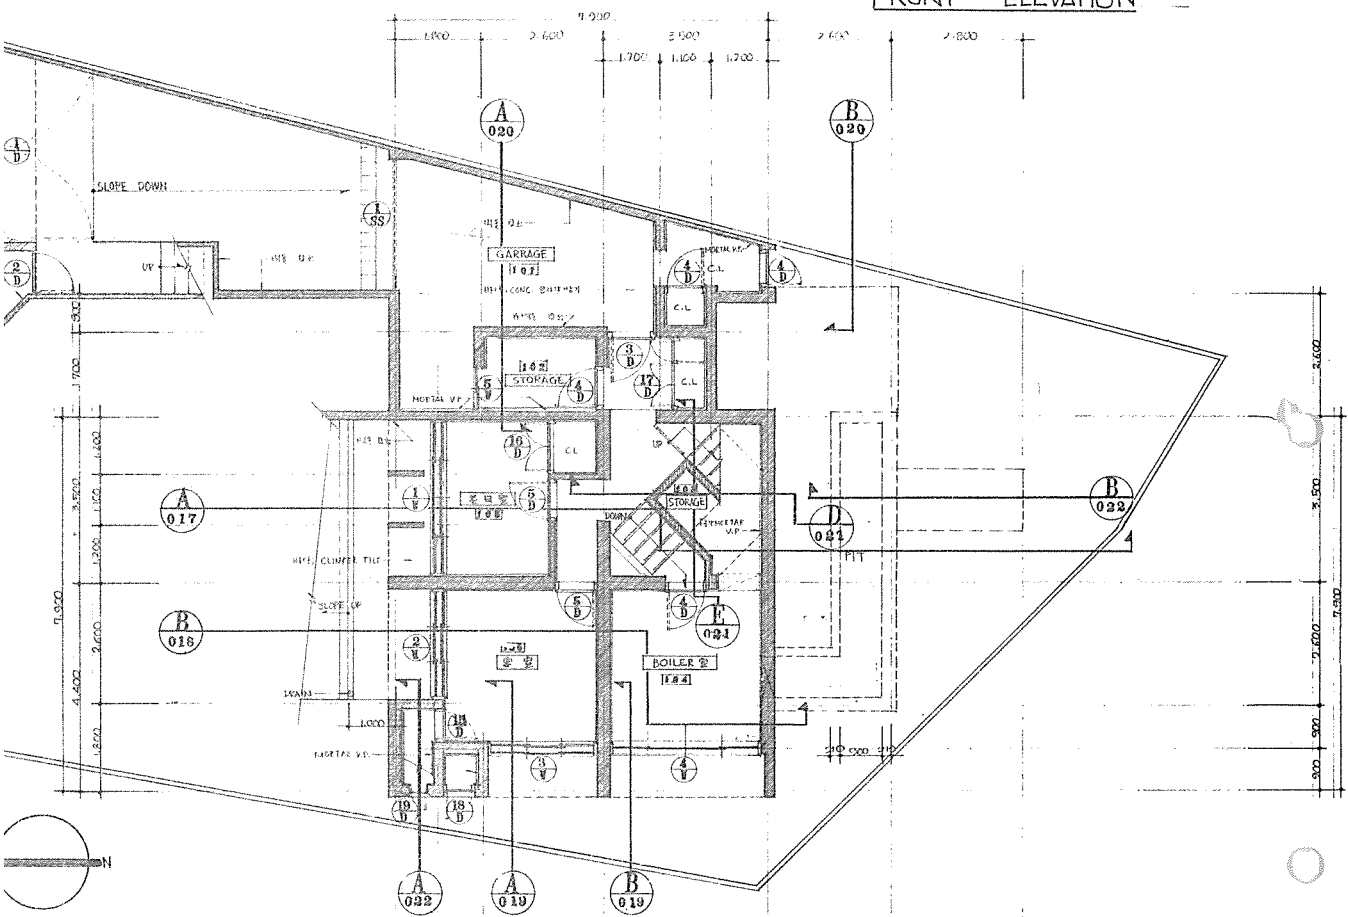


FIRST FLOOR PLAN



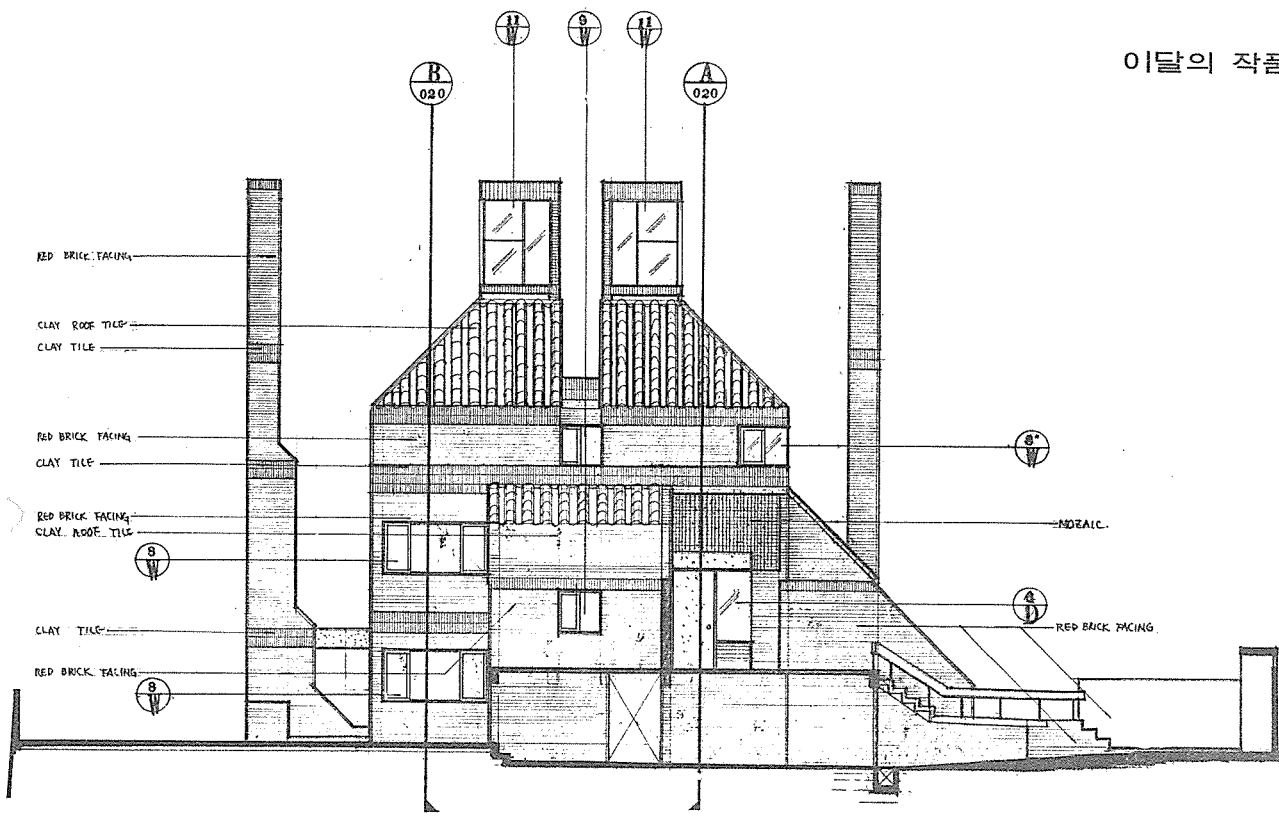


LEFT SIDE ELEVATION


SCALE 1/250

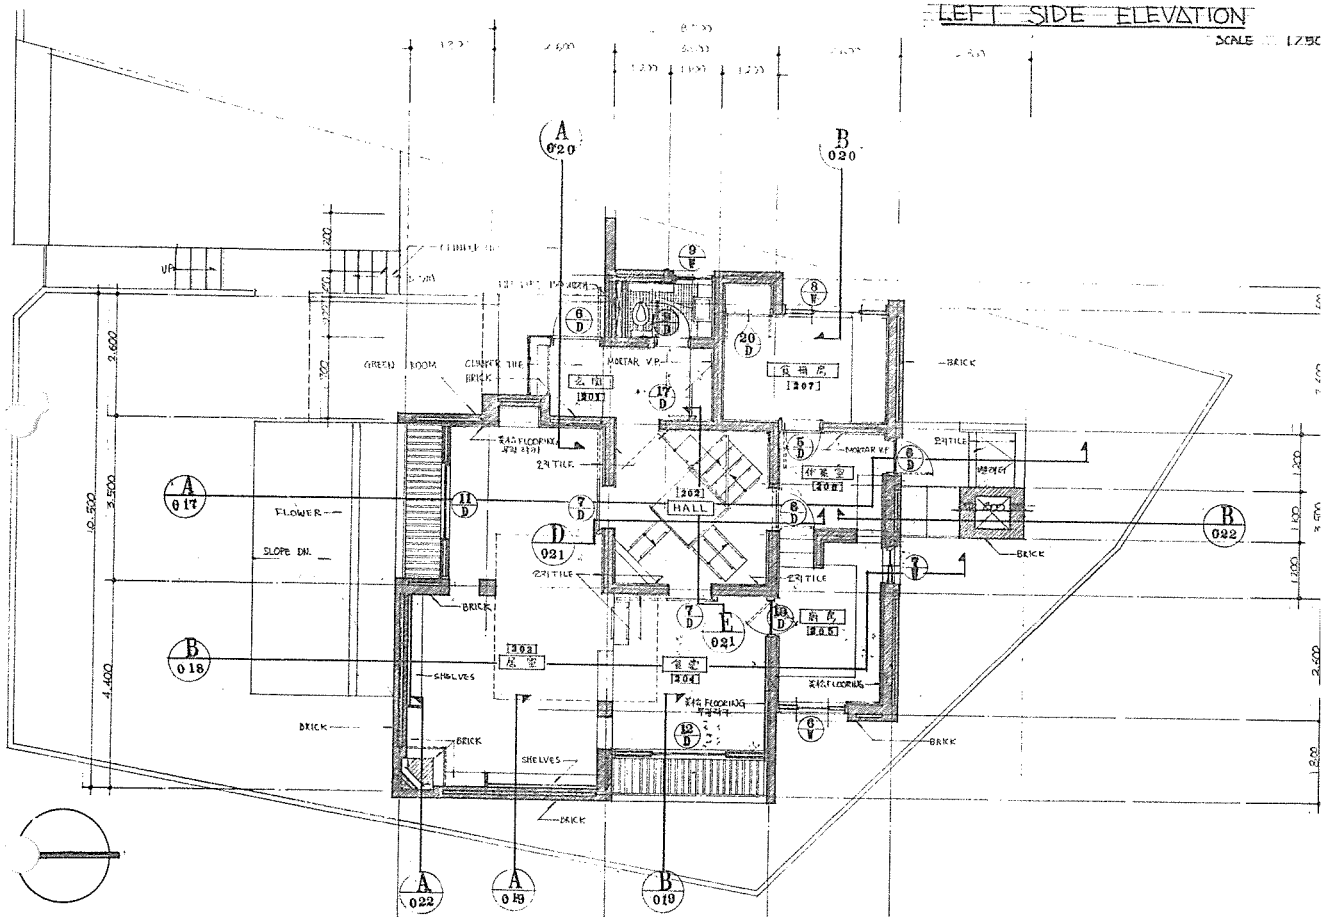


SECOND FLOOR PLAN

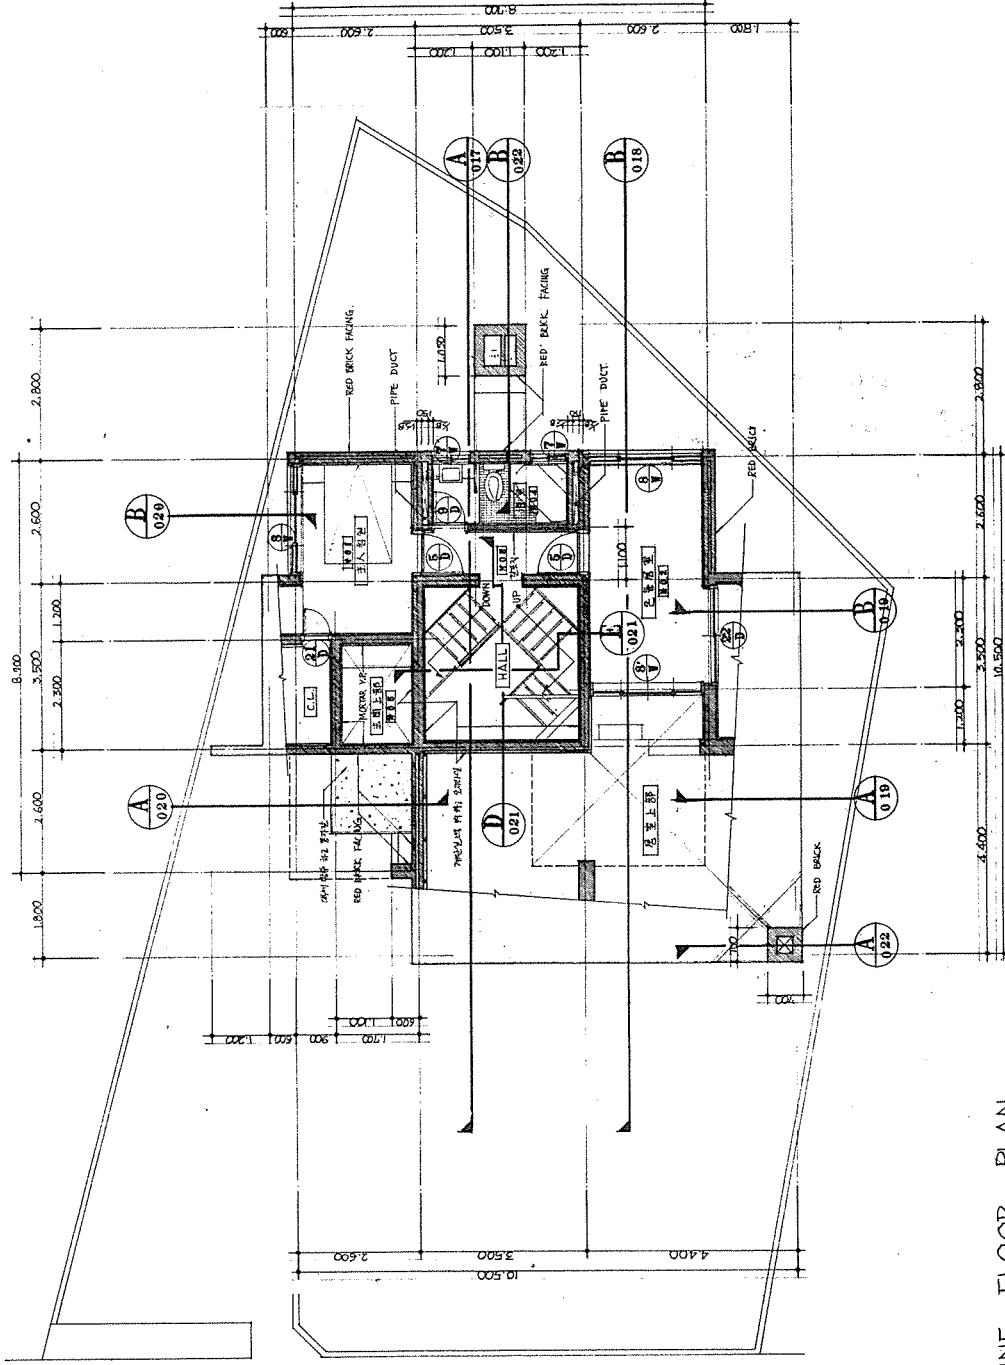

MEZZANINE FLOOR PLAN

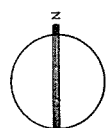



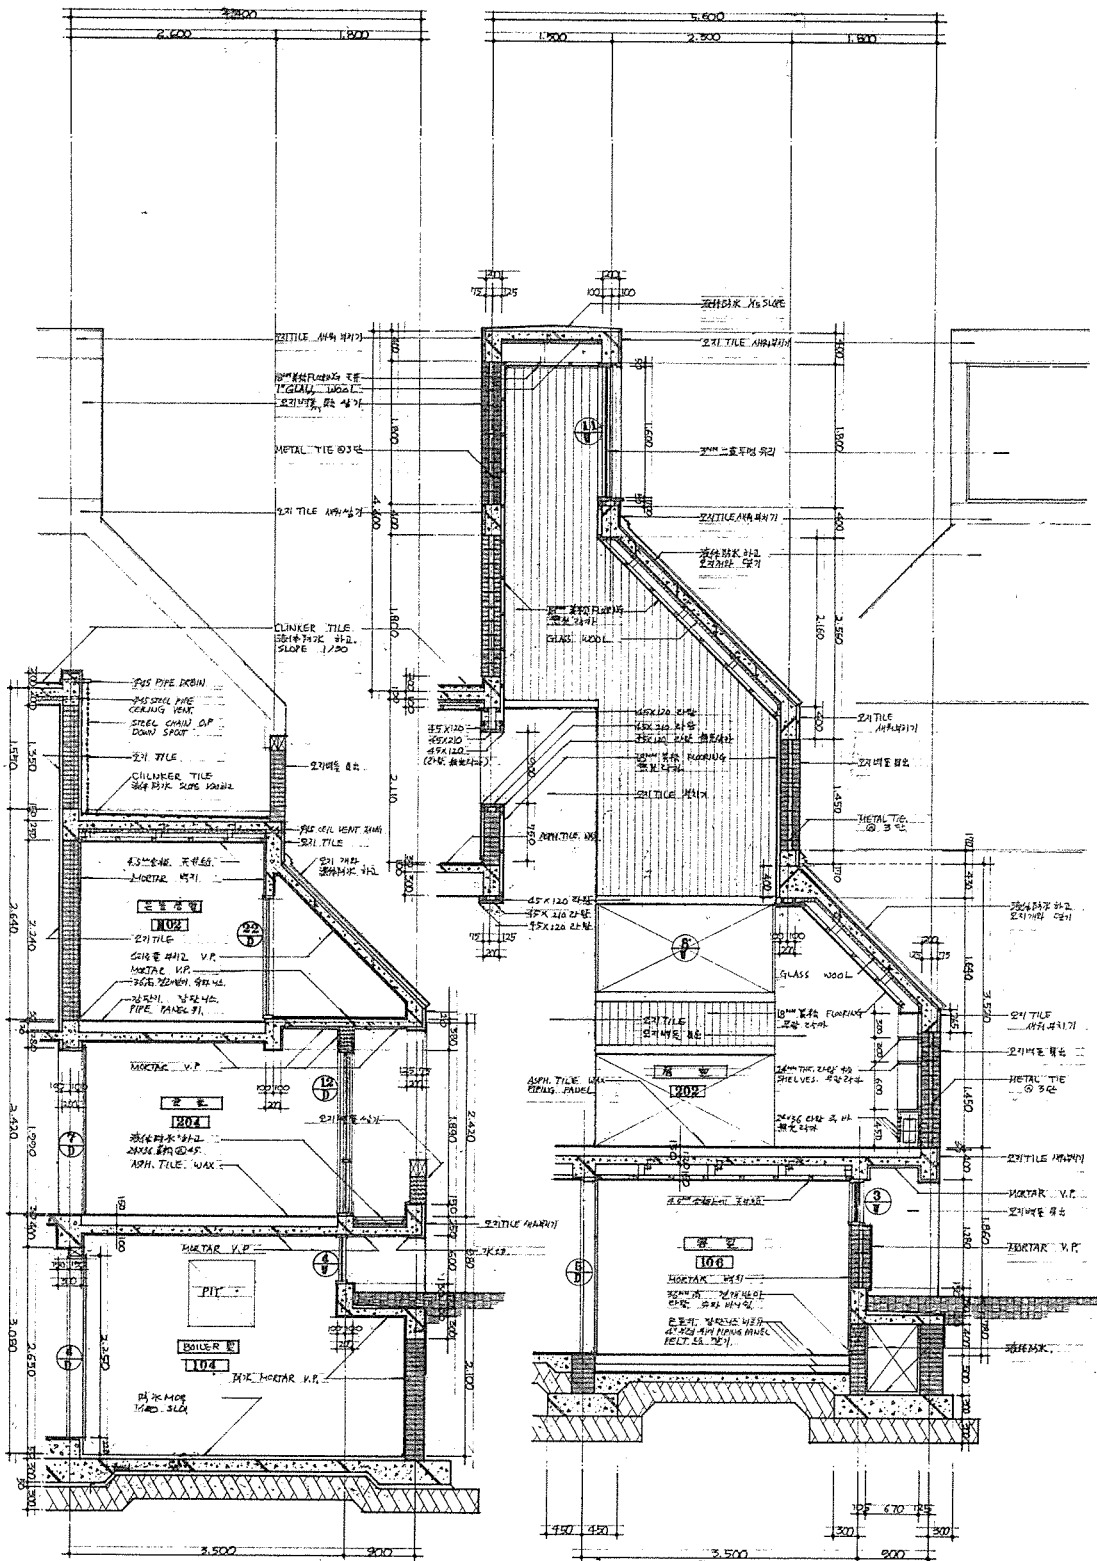

B 019 SECTION DETAIL

A 019 SECTION DETAIL

SCALE 1/2" = 30'

# 응암동 한씨집 김순련

